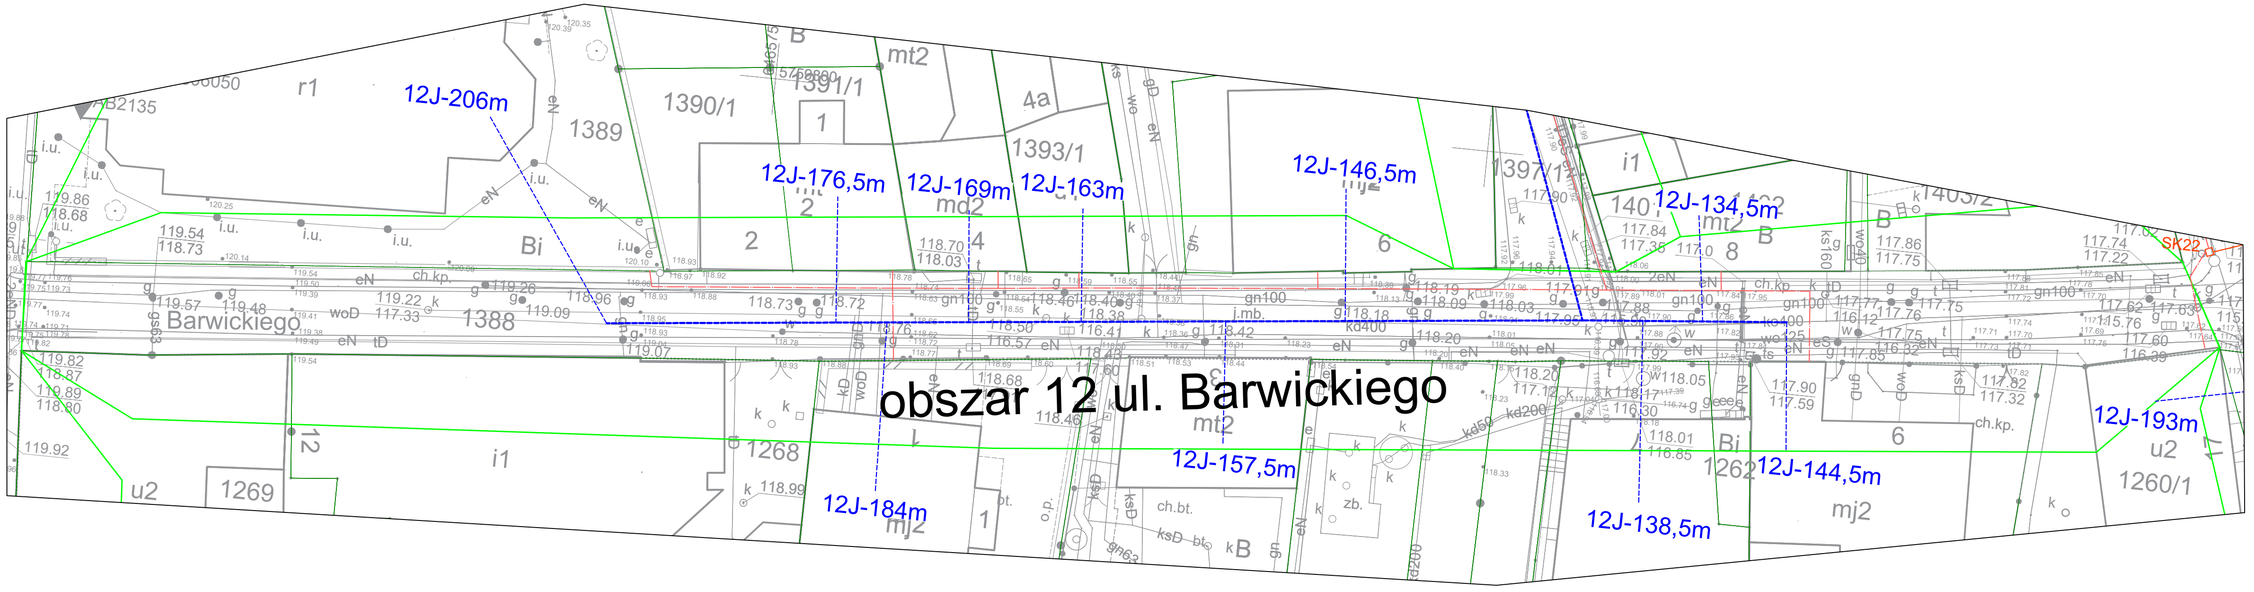


LEGENDA:

- proj. kanalizacja kablowa
- proj. studnia kablowa SK-1
- proj. studnia kablowa SKR-1
- proj. linie kablowe światłowodowe
- proj. szafa dostępowa
- proj. kamera obrotowa
- proj. kamera stała

**BIURO PROJEKTÓW**
M. RYGOWSKA I K. SILIŃSKI SP. K.

| | | | | |
|---|---|---|---|---|
| OBIEKT | Rewitalizacja śródmieścia miasta Jarocin. Budowa sieci światłowodowej w śródmieściu Jarocina etap I i II wraz z przyłączami abonenckimi i rozbudową sieci monitoringu | | | |
| ADRES | Ulica: Barwickiego, dz. nr geod.: 1388, 63-200 Jarocin | | | |
| INWESTOR | Jarocińska Agencja Rozwoju Sp. z o.o., ul. T. Kościuszki 15B, 63-200 Jarocin | | | BRANŻA |
| TREŚĆ | Plan sytuacyjny | | | Telekomunikacyjna |
| | IMIĘ I NAZWISKO | NR UPRAW. | PODPIS | SKALA |
| OPRACOWAŁA | Monika Szatkowska | - | | 1:250 |
| PROJEKTOWAŁ | mgr inż. Sławomir Machowiak | WKP/0404/PWOT/12 specjalność telekomunikacyjna | | NUMER RYS. |
| SPRAWDZIŁ | mgr inż. Dawid Szłapka | WKP/0184/PWOT/12 specjalność telekomunikacyjna | | 3 |

Golina, ul. Asfaltowa 1, 63-200 Jarocin ■ Telefon: 509 940 706, 509 940 711 ■ REGON 365593224 ■ NIP 617-22-09-953 ■ Email: biuro@biuroprojektowejarocin.pl