

Załącznik Nr 1 do uchwały Nr II/23/2024
Rady Miejskiej w Jarocinie
z dnia 24 maja 2024 r.



MIEJSCOWY PLAN ZAGOSPODAROWANIA PRZESTRZENNEGO DLA TERENU
ZLOKALIZOWANEGO W ROSZKOWIE, GMINA JAROCIN

Wyrys ze Studium uwarunkowań
i kierunków zagospodarowania
przestrzennego miasta i gminy Jarocin


Skala 1:10 000



GRANICA OBSZARU OBJĘTEGO MIEJSCOWYM PLANEM
ZAGOSPODAROWANIA PRZESTRZENNEGO

MNW TERENY Z PRZEZNACZĄ ZABUDOWY MIESZKANOWEJ
JEDNORODZINNEJ I USŁUG

Mapa zasadnicza w postaci wektorowej
(układ odniesienia 2000 strefa 6)
Zasób udostępniony przez Starostę
Jarocińskiego

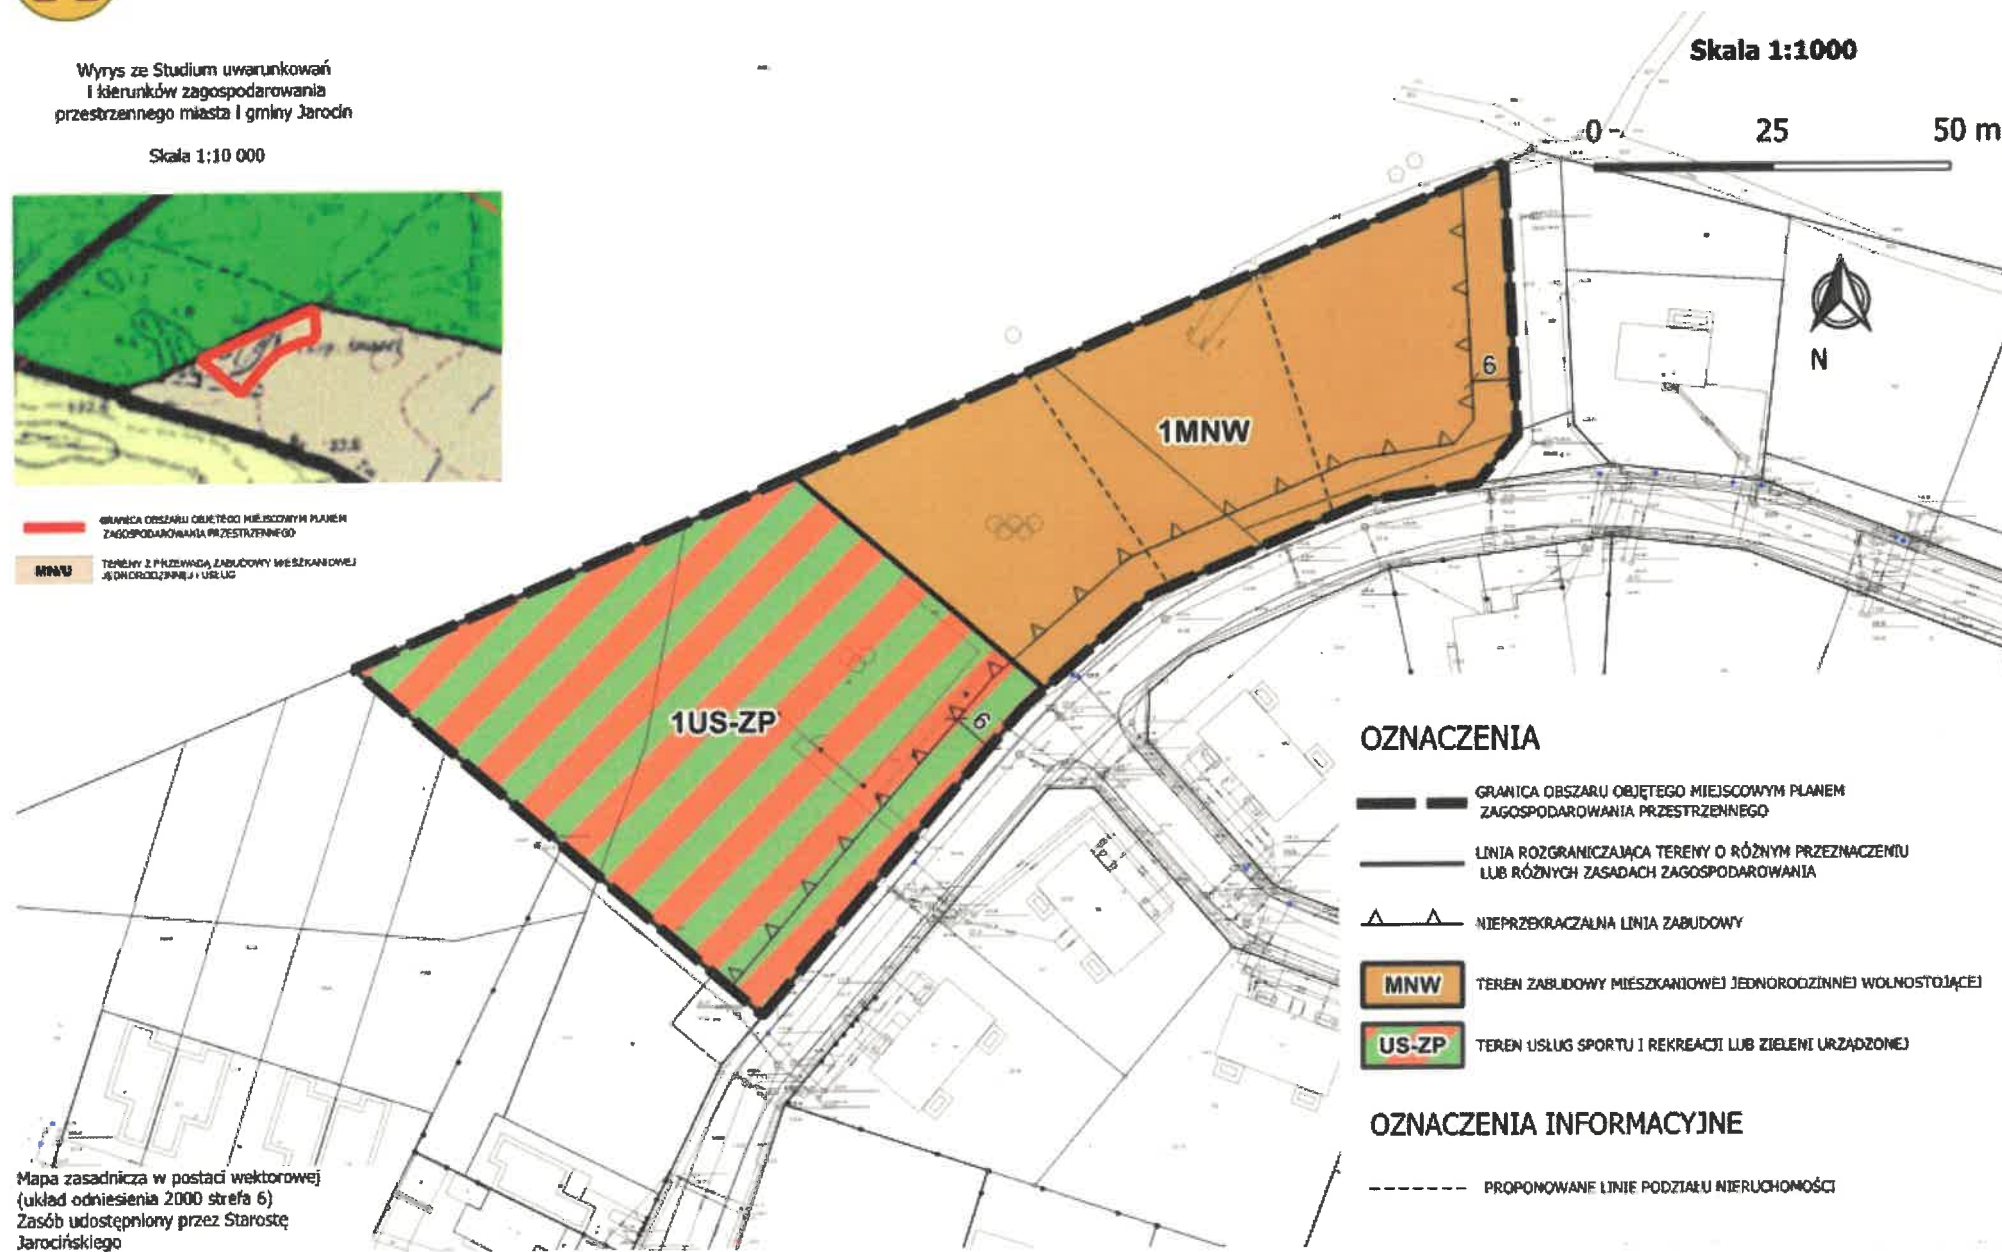

OZNACZENIA

- GRANICA OBSZARU OBJĘTEGO MIEJSCOWYM PLANEM ZAGOSPODAROWANIA PRZESTRZENNEGO
- LINIA ROZGRANICZAJĄCA TERENY O RÓŻNYM PRZEZNACZENIU LUB RÓŻNYCH ZASADACH ZAGOSPODAROWANIA
- ▲ NIEPRZEKRACZALNA LINIA ZABUDOWY
- MNW TEREN ZABUDOWY MIESZKANOWEJ JEDNORODZINNEJ WOLNOSTOJĄCEJ
- US-ZP TEREN USŁUG SPORTU I REKREACJI LUB ZIELENI URZĄDZONEJ

OZNACZENIA INFORMACYJNE

- - - - - PROPONOWANE LINIE PODZIAKU NIERUCHOMOŚCI